


ESTADO ACTUAL

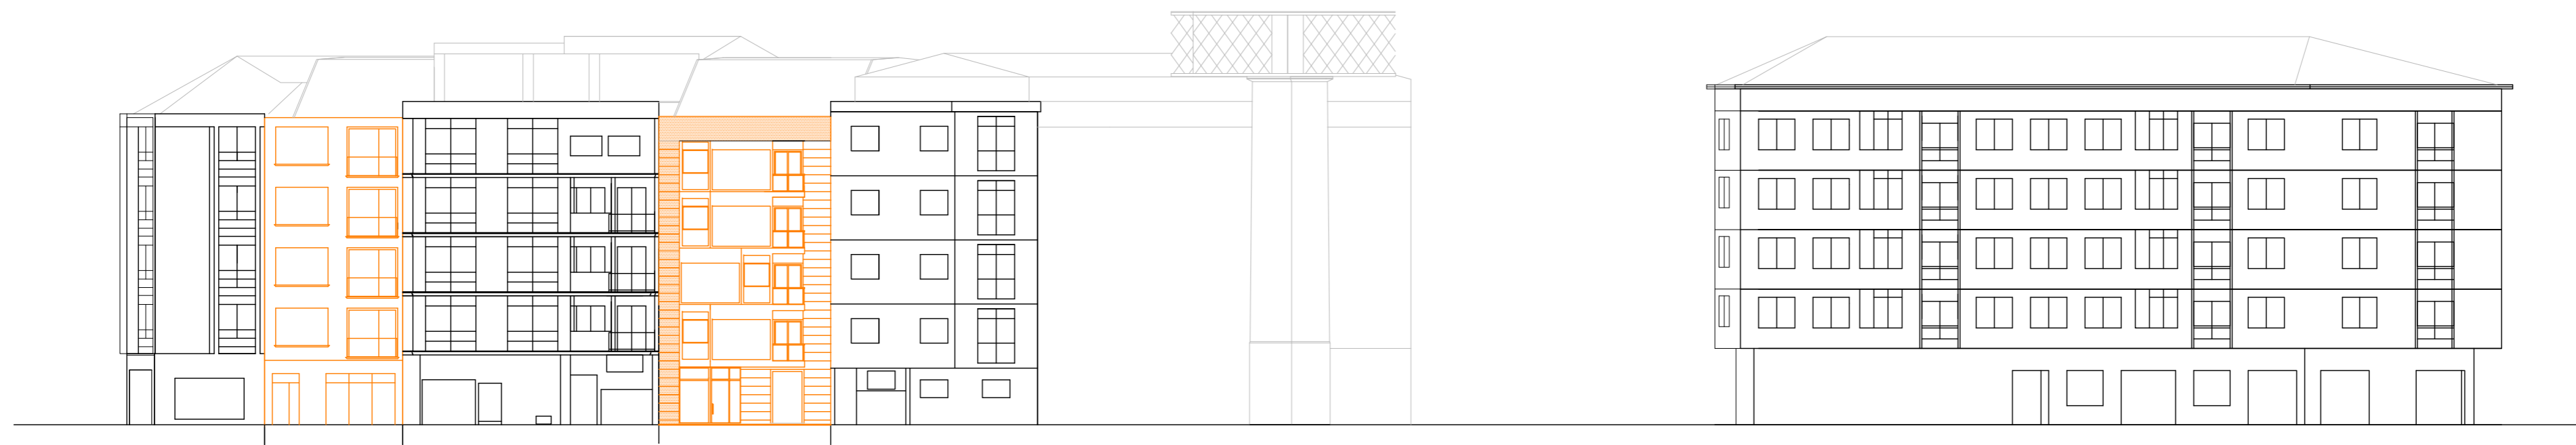

HOMOGENIZADO

	ESTUDIO DE DETALLE DE	
	TRAMO FACHADA MARITIMO-TERRESTRE	Nº
	ZONA DE SERVIDUMBRE DE PROTECCION	2
	TITULO DEL PLANO:	FECHA:
ALZADOS	FEBRERO-2019	
ESCALA :	SITUACION:	
1/250	PASEO DA XUNQUEIRA REDONDELA	
ANA I. DOMINGUEZ SALGADO ARQUITECTA: Nº 4.650	PROPIEDAD:	
C/ TRANVIARIOS 2 -4ª VIGO 36210 e-mail: jat@coog.es Tlf-Fax: 986-234669	LUGAR DAS CABRITAS S.L.	